


## Légende:

- 1 / Vanne de sectionnement OCA DN100, sous Bac.
- 2 / Ancrage géomembrane & géotextile par cerclage autour d'un tuyau PVC.
- 3 / Séparation des bassins par éléments béton préfabriqués (Hauteur 0.50m).
- 4 / Géomembrane & géotextile.
- 5 / Cheminée d'aération en PVC Ø160, équipée d'un dispositif anti-aviare.
- 6 / Diffuseur en INOX 316L, avec raccord sur PVC par bride.
- 7 / Plaque béton 800x800 anti-affouillement.
- 8 / Té FONTE emb. DN100/80.
- 9 / Vanne de vidange OCA DN100.
- 10 / Regard sans fond en béton 600x600, couverture FONTE.
- 11 / Lit filtrant.
- 12 / Roseaux.

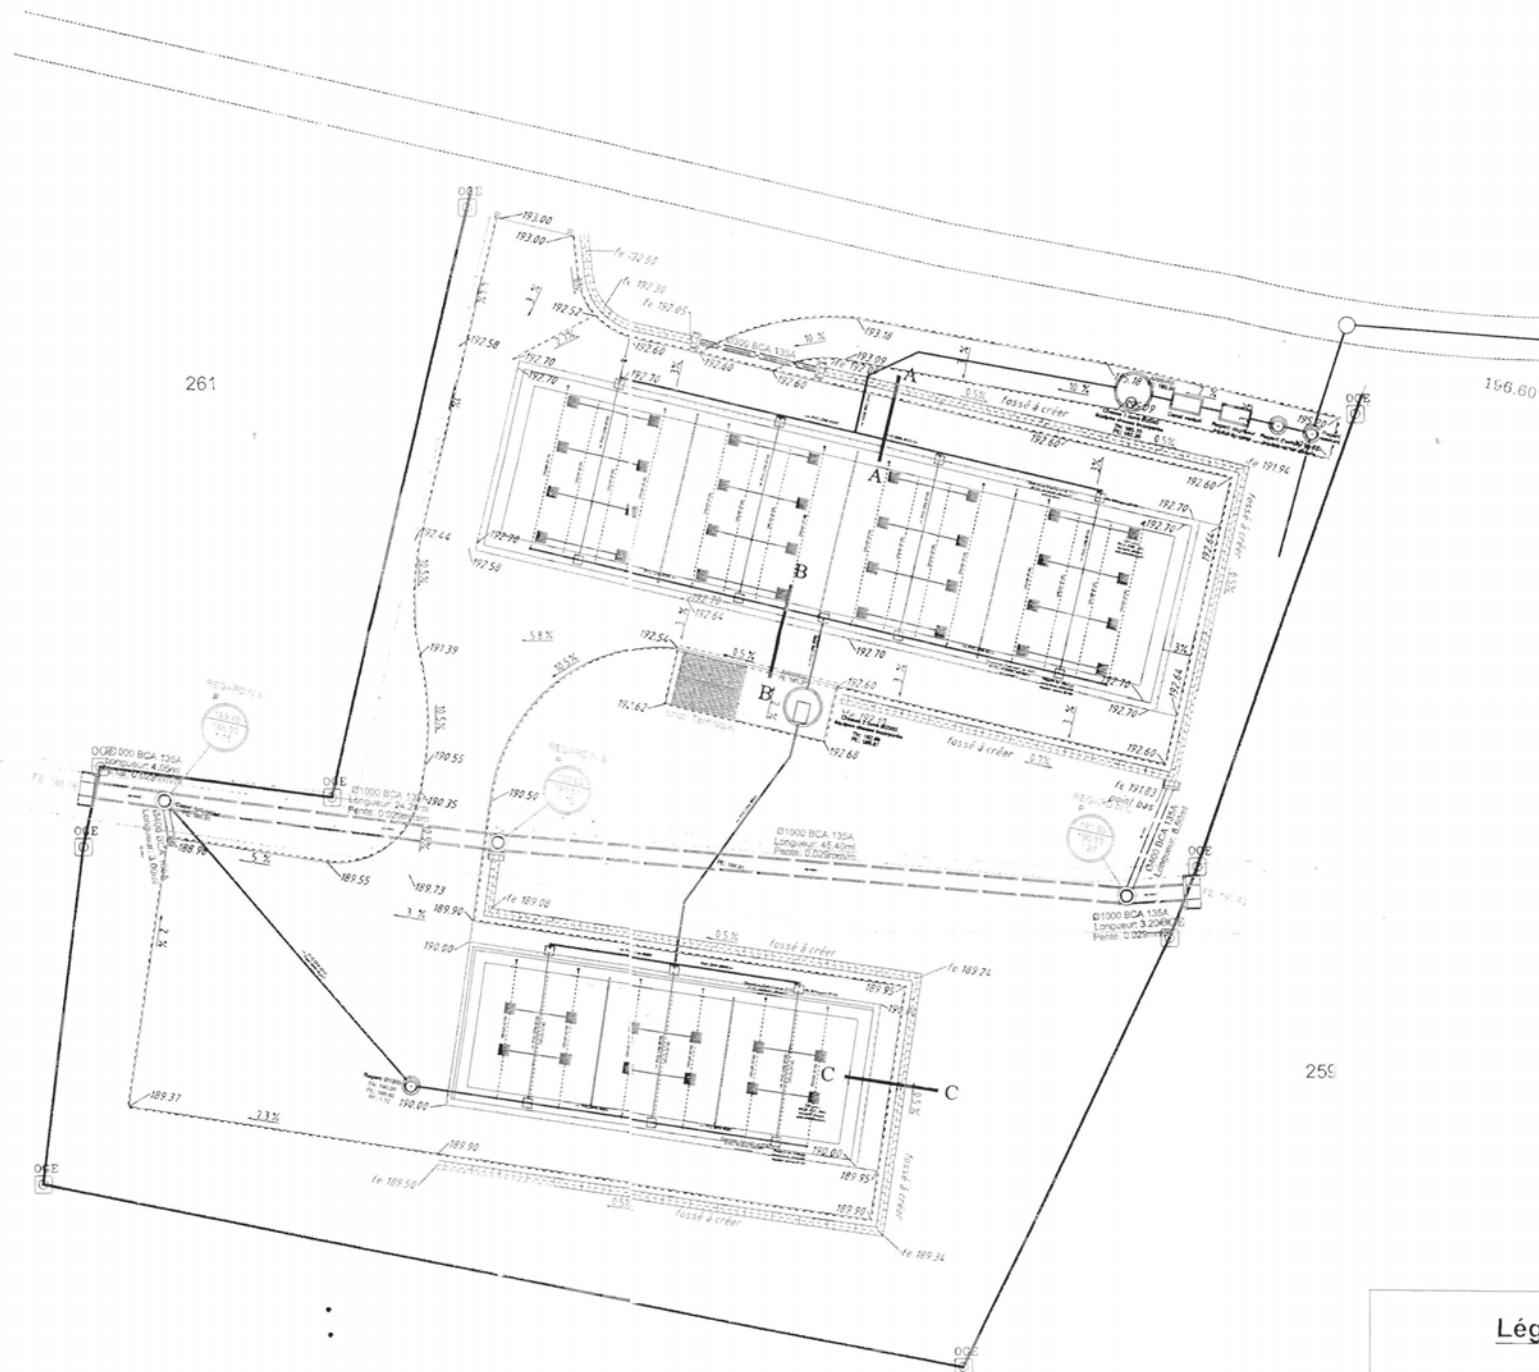

Document d'étude non contractuel